

PROYECTO
AMPLIACION UNIDAD ADMINISTRATIVA MORELOS

UBICACION
Tepetitlán de Morelos, Jalisco

ELABORADO
Departamento de Proyectos


FECHA
MARZO 2020

PROGRAMA
Gobierno Municipal
CONTENIDO
PROPUESTA AMPLIACION


489.45

OBSERVACIONES GENERALES

ING. FRANCISCO VAZQUEZ ZAARTE
DIRECTOR DE DESARROLLO URBANO Y OBRAS PUBLICAS

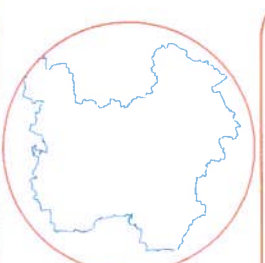


UBICACION

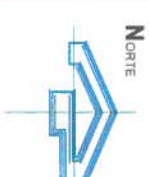

NORTE


NUMERO

1

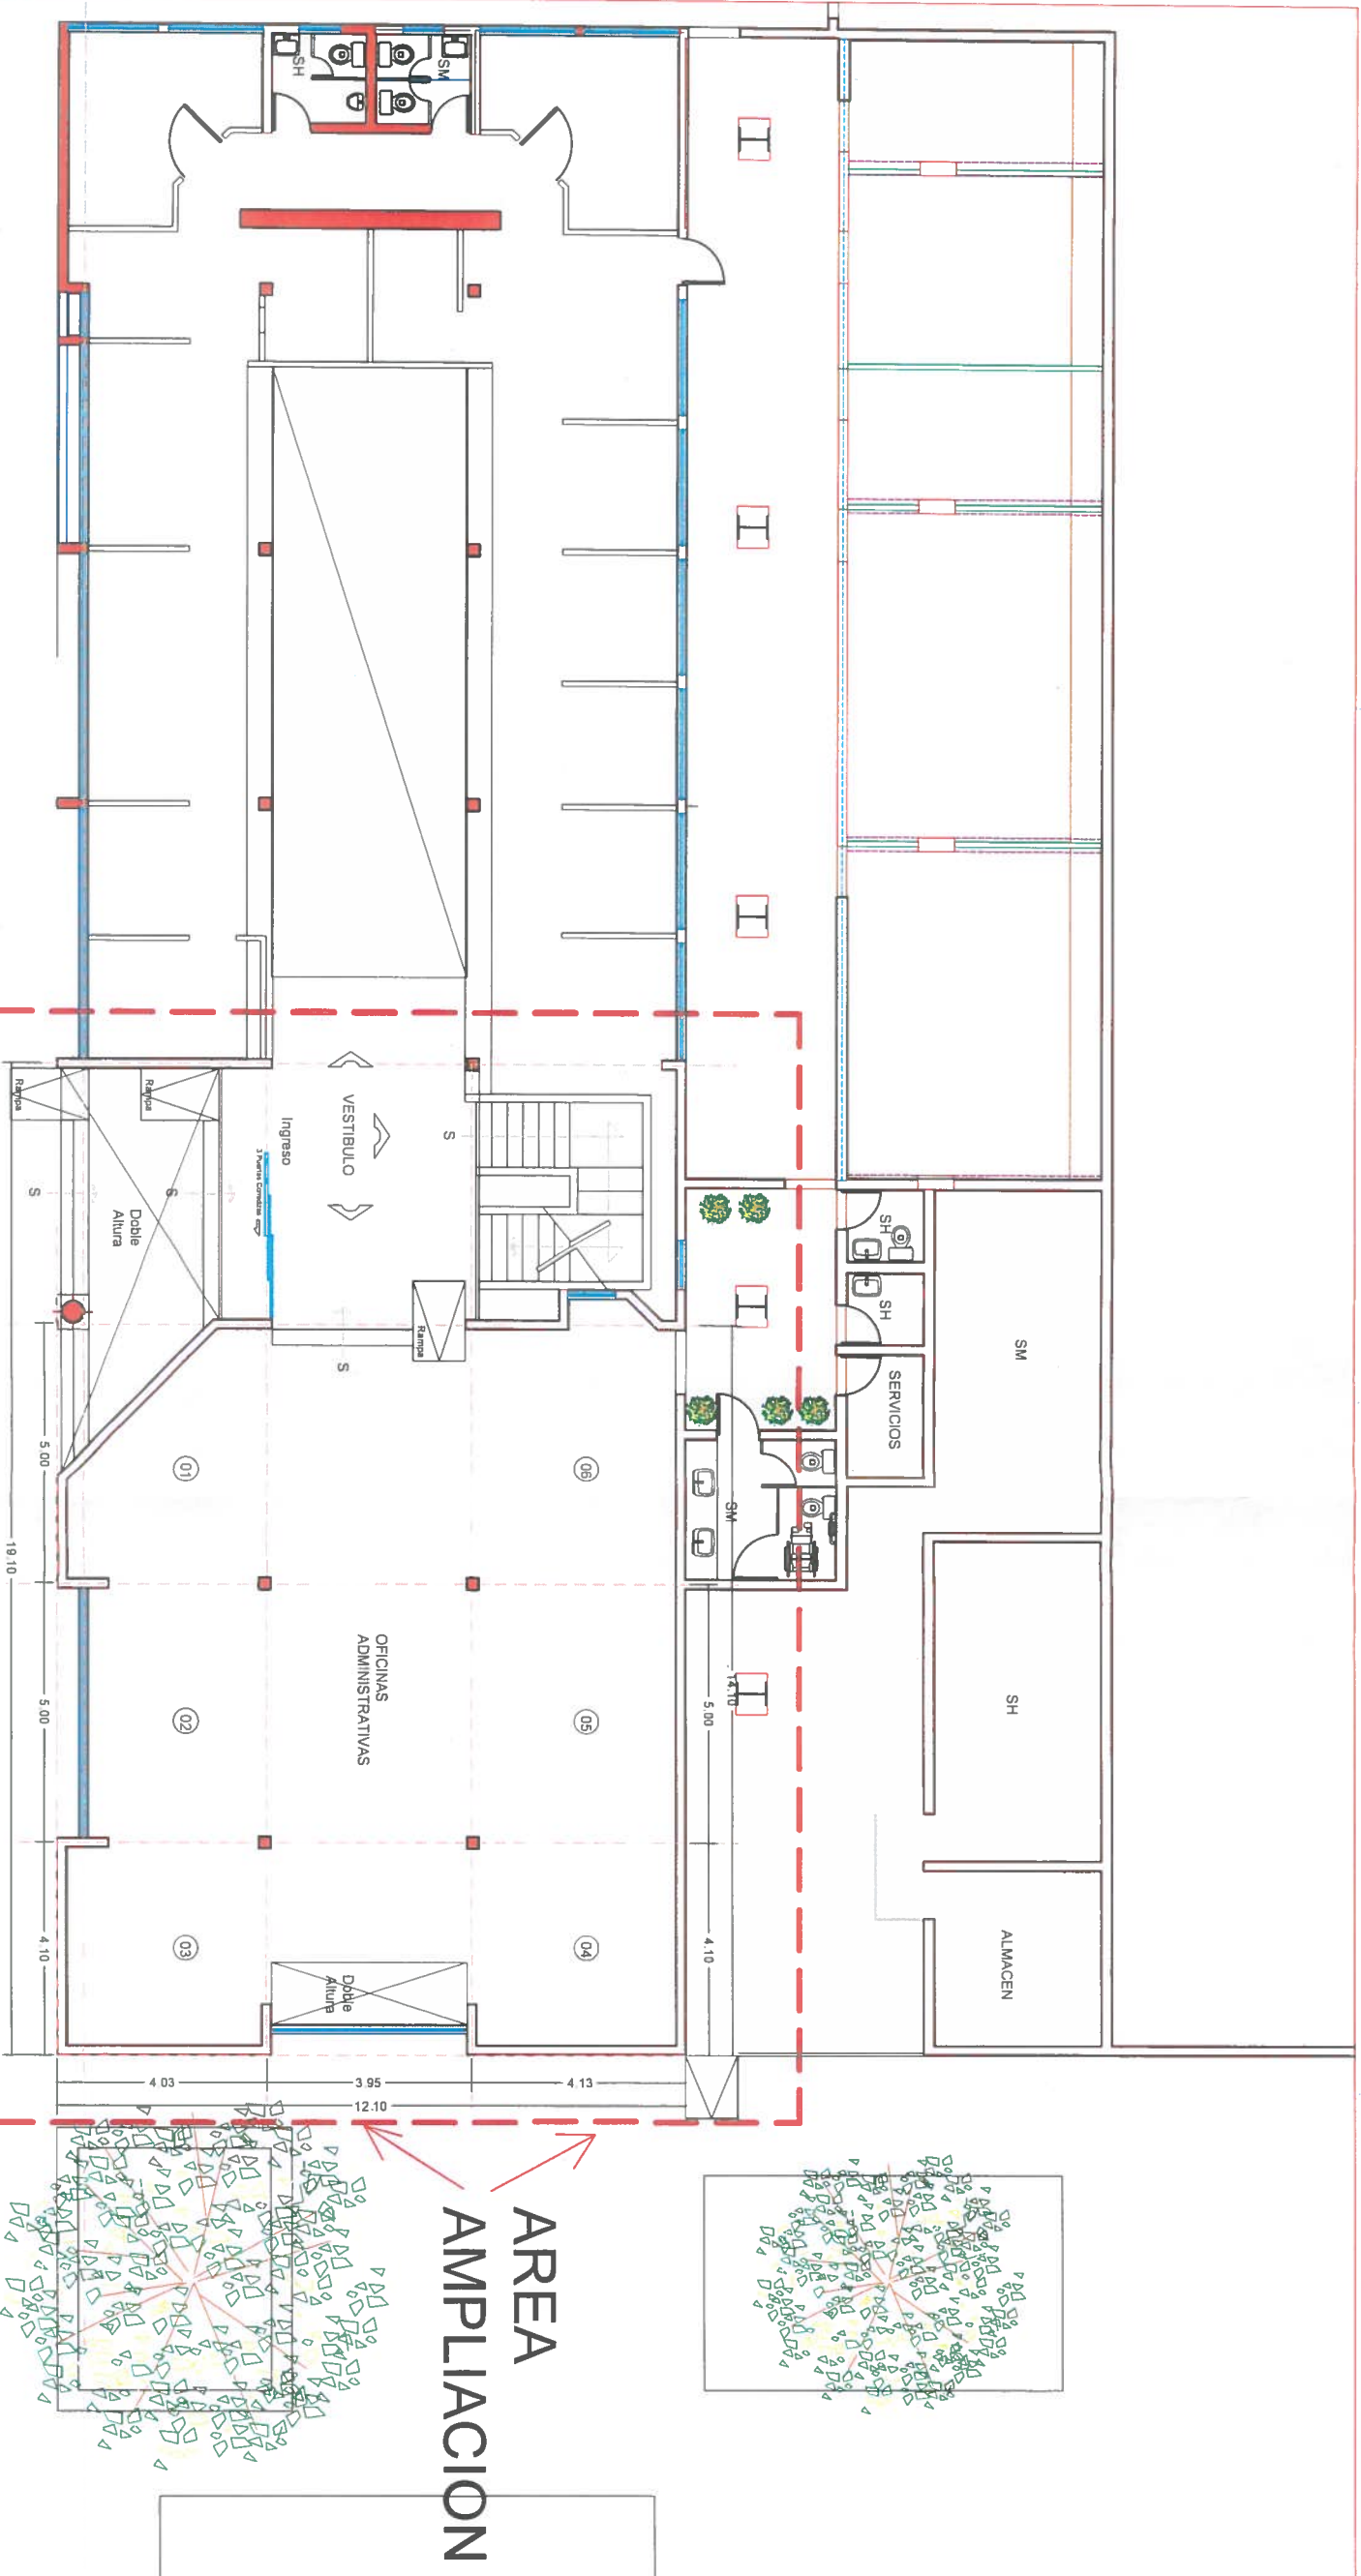

PLANTA BAJA


Escala 1 : 100

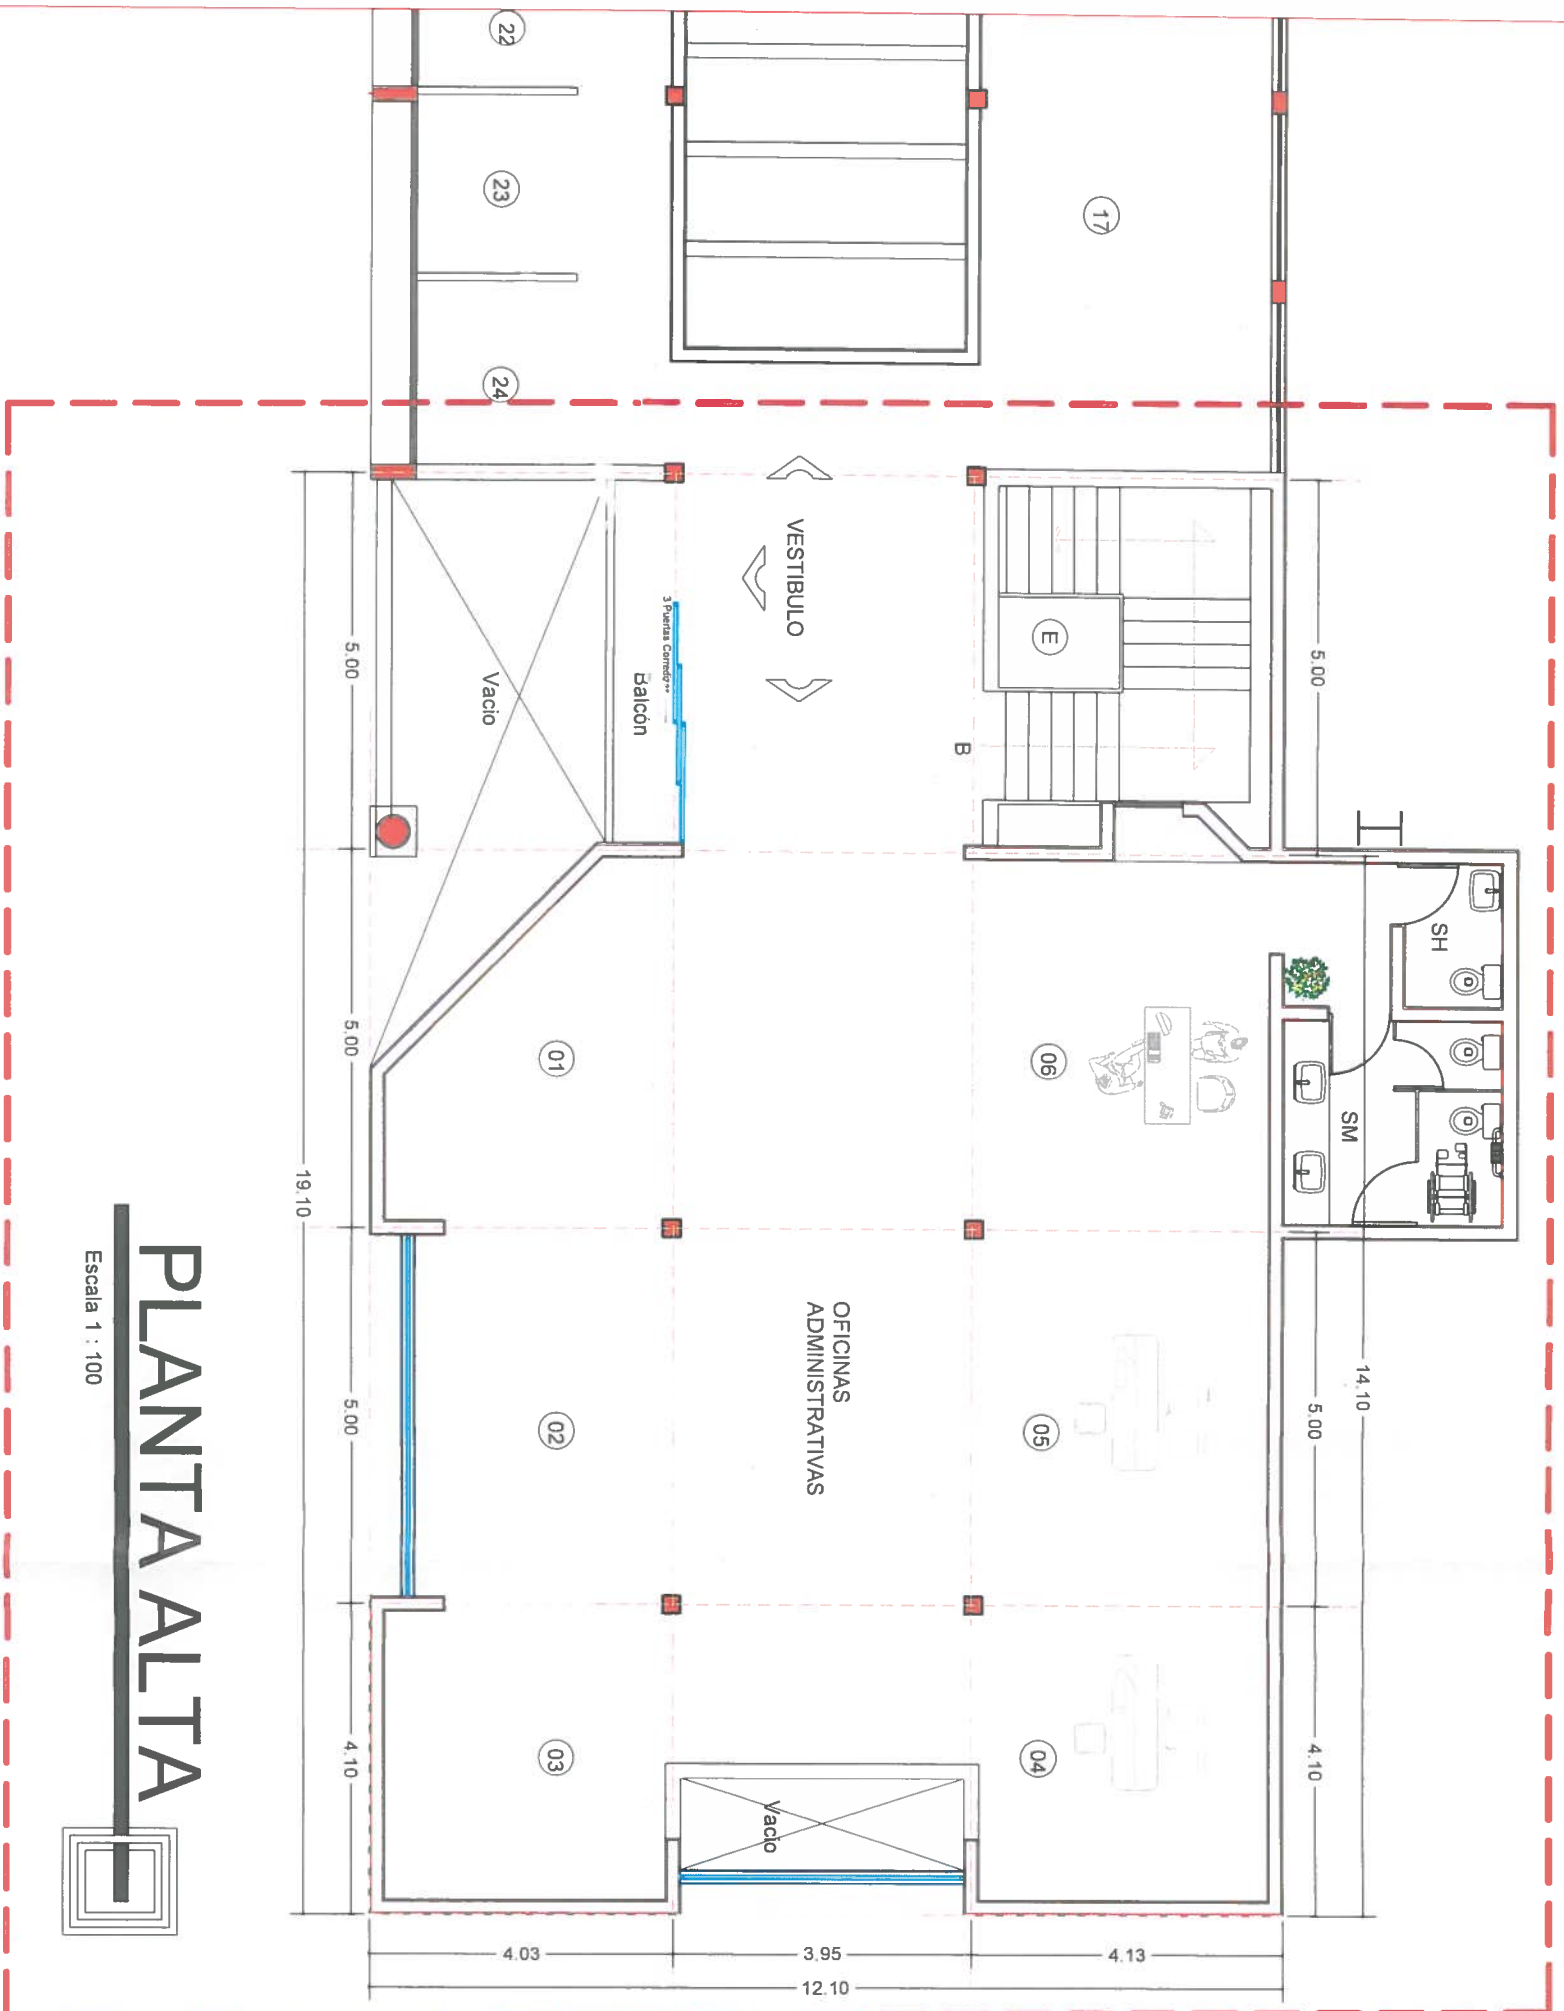

PLANTA ALTA

Escala 1 : 100

AREA AMPLIACION

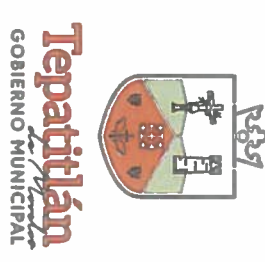

PROYECTO
AMPLIACION UNIDAD ADMINISTRATIVA MORELOS

UBICACION
Tepetitlan de Morelos, Jalisco

ELABORADO
Departamento de Proyectos

FECHA
MARZO 2020



PROGRAMA
Gobierno Municipal

CONTENIDO
PROPUESTA AMPLIACION

AREAS

OBSERVACIONES GENERALES

ING. FRANCISCO VAZQUEZ ZAMATE
DIRECTOR DE DESARROLLO URBANO Y OBRAS PUBLICAS

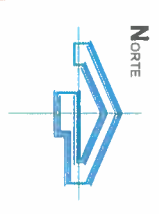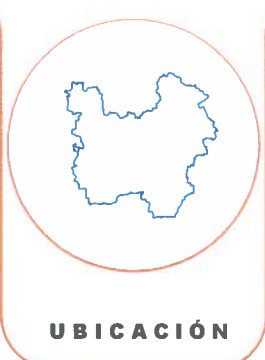

NUMERO
2