

PROYECTO
PARQUE LINEAL CAMINO A LOS SAUCES

UBICACION
 Delegación de Capilla de Gpe.
 Tepatitlán de Morelos, Jalisco

ELABORÓ
 Departamento de Proyectos


FECHA
 Octubre de 2015

PROGRAMA
FORTALECE 2016




CONTENIDO
 Planta de Conjunto

AREAS


OBSERVACIONES GENERALES

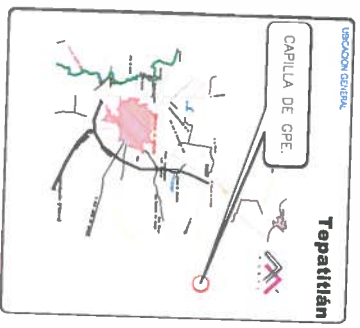

ARG. JAVIER MARTIN DIAZ, CAMPO PLANEACION
 DIRECTOR DE DESARROLLO URBANO Y OBRAS PUBLICAS

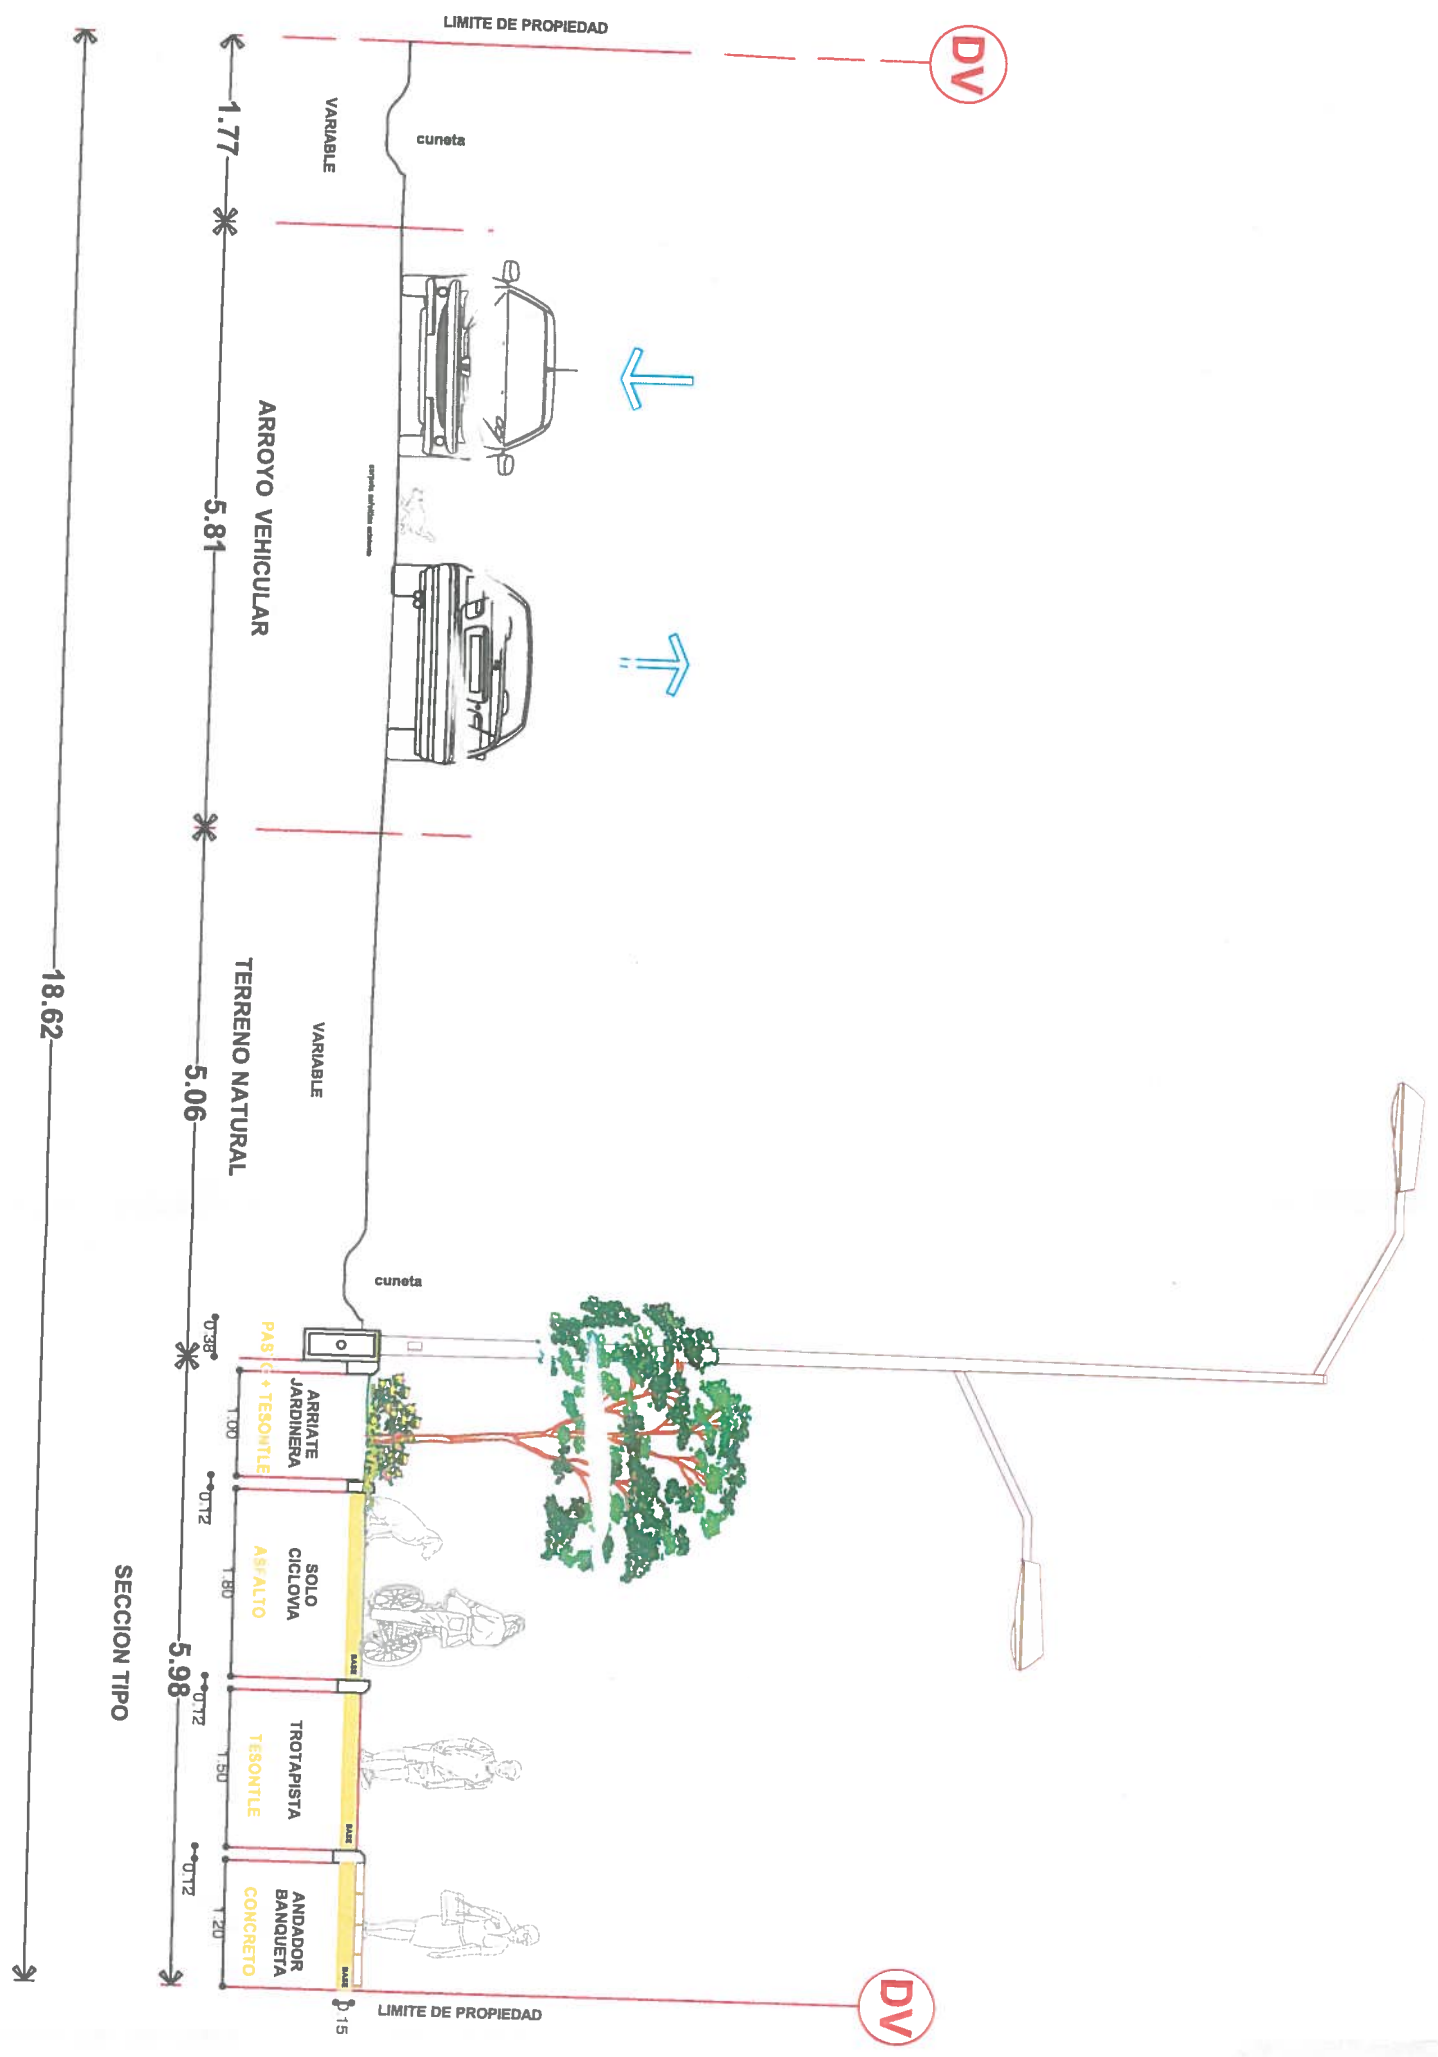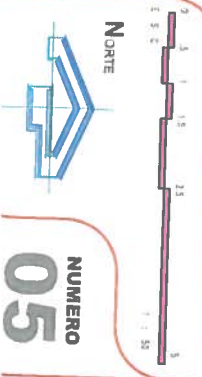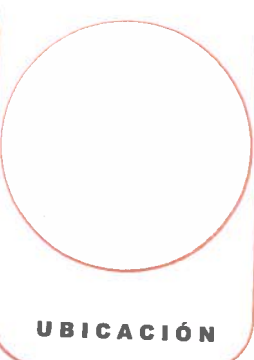


DERECHO DE VIA EXISTENTE
 VARIABLE
 18.62

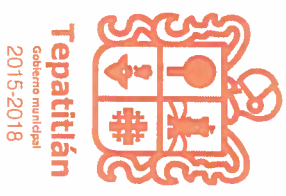


R30.0
RADIO
LUMIN

0+000.00

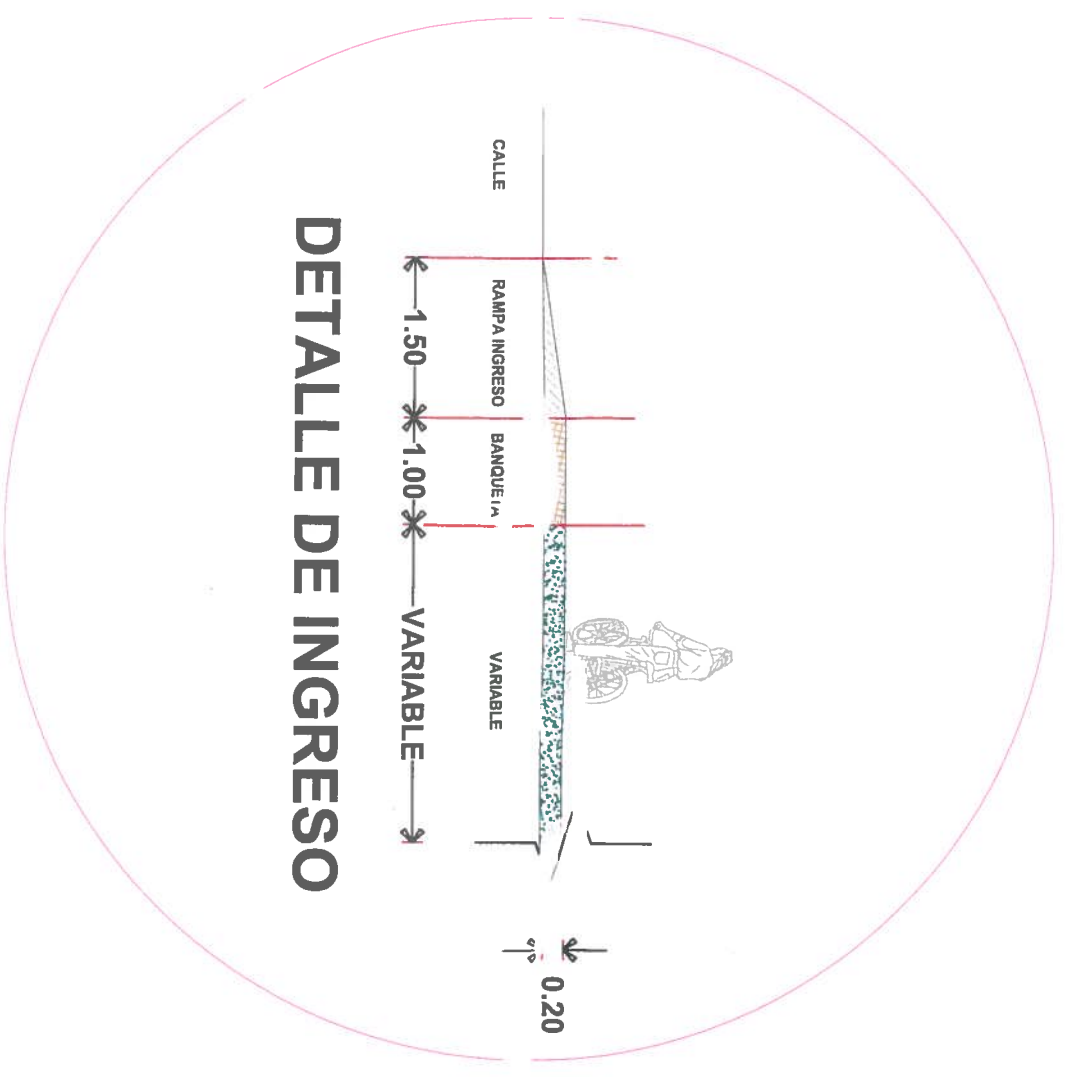

DETALLE DE INGRESO

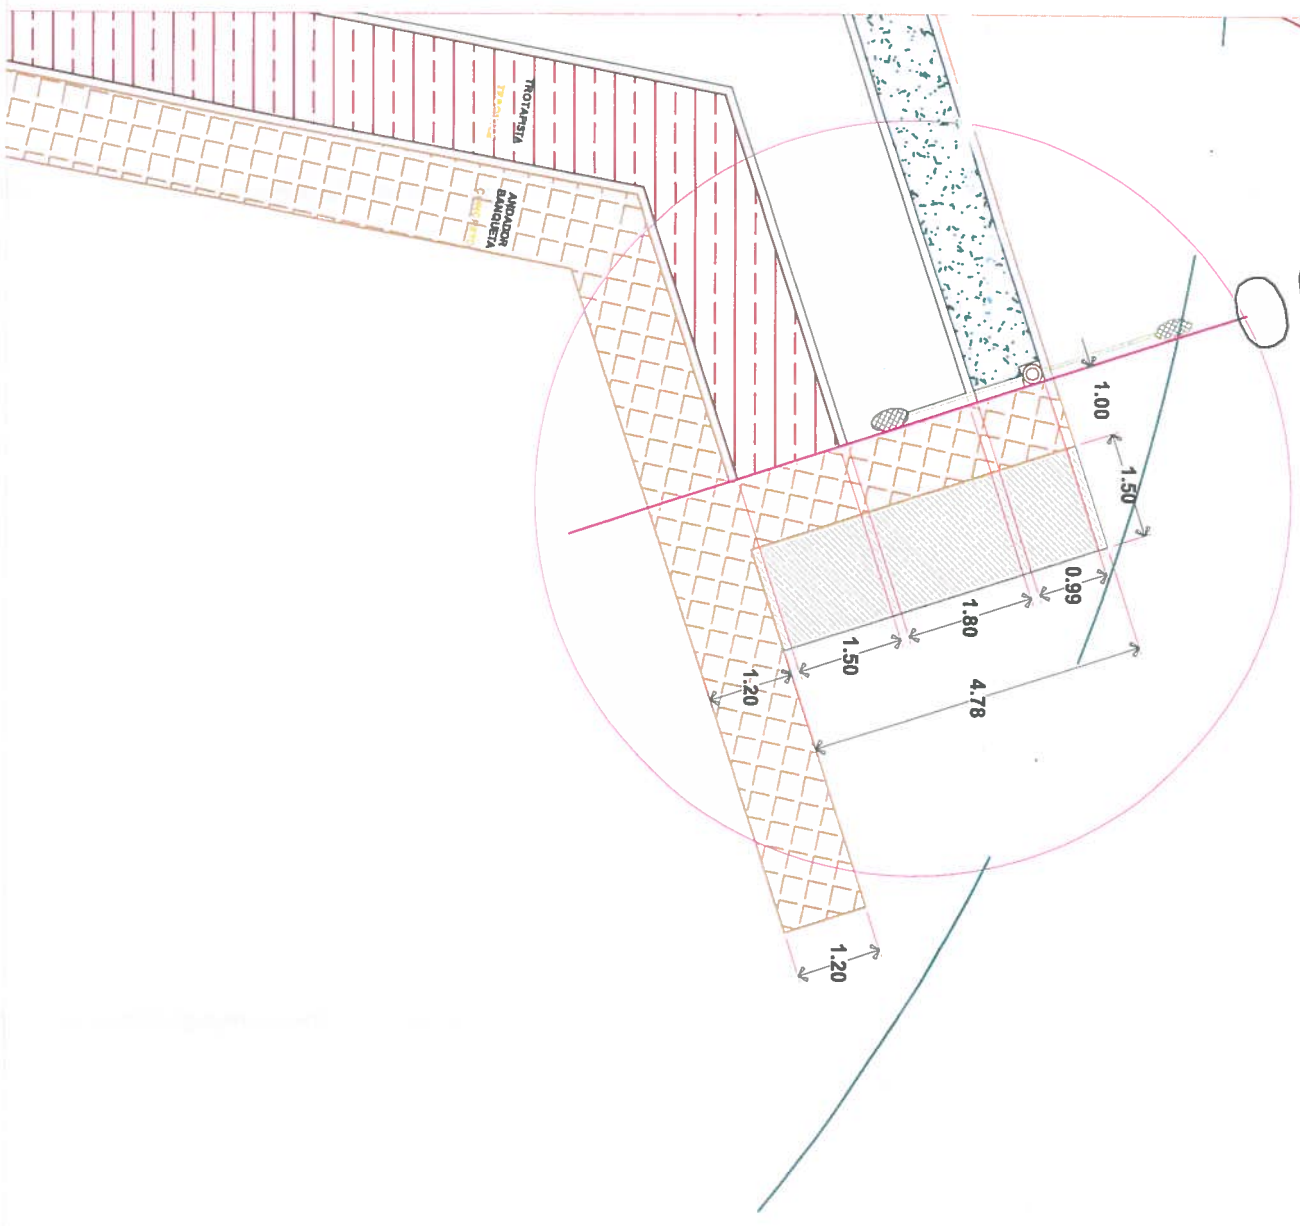

PROYECTO

PARQUE LINEAL CAMINO A LOS SAUCES

UBICACION

Delegacion de Capilla de Gpe.
Tepetitlán de Morelos, Jalisco

ELABORÓ
Departamento de Proyectos


FECHA
Octubre de 2015

PROGRAMA
FORTALECE 2016


CONTENIDO
Planta de Conjunto

AREAS


OBSERVACIONES GENERALES

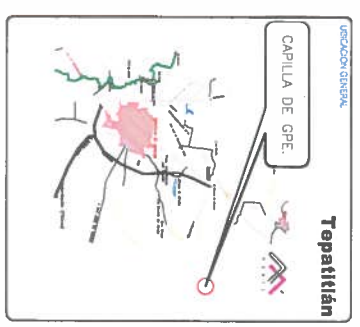

ARQ. SAHIB BHATTI DEL CAMPO PLACENCIA
DIRECTOR DE DESARROLLO URBANO Y OBRAS PUBLICAS

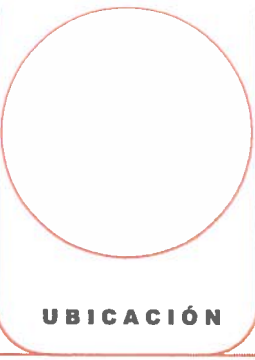


UBICACIÓN

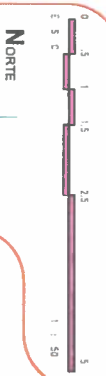

NORTE



NUMERO
06

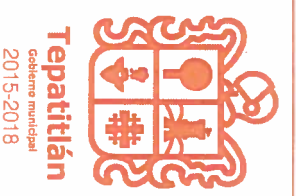

Tepatlán
Gobierno municipal
2015-2018

PROYECTO
PARQUE LINEAL CAMINO A LOS SAUCES

UBICACION
Delegación de Capilla de Gpe.
Tepatlán de Morelos, Jalisco

ELABORADO
Departamento de Proyectos


FECHA
Octubre de 2015

PROGRAMA
FORTALECECE 2016


CONTENIDO
Planta de Conjunto

AREAS


DEFINICIONES GENERALES

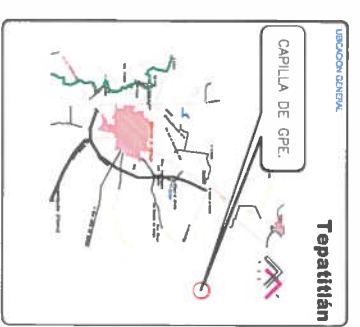

ARQ. DAVID MARTÍN DEL CAMPO PLACENCIA
DIRECTOR DE DISEÑO URBANO Y OBRAS PÚBLICAS

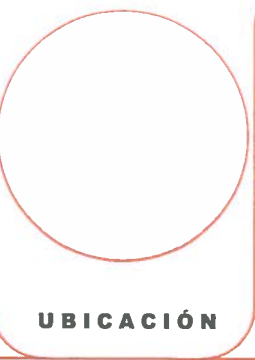

UBICACIÓN

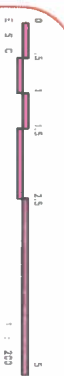


NORTE



NUMERO
01



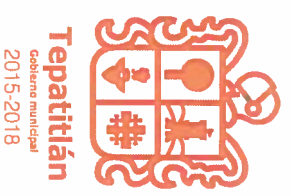

Tepatlitlán
Gobierno municipal
2015-2018

PROYECTO
PARQUE LINEAL CAMINO A LOS SAUCES

UBICACION

Delegación de Capilla de Gpe.
Tepatlitlán de Hierros, Jalisco

ELABORÓ

Departamento de Proyectos

FECHA

Octubre de 2015

PROGRAMA

FORTALECECE 2016

CONTENIDO

Planta de Conjunto


AREAS

OBSERVACIONES GENERALES


UBICACION GENERAL

Tepatlitlán


CAPILLA DE GPE.

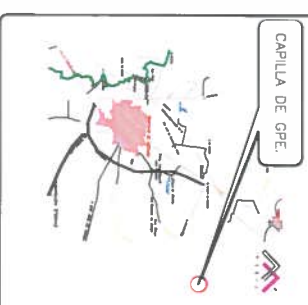

ANA, DAVID MARTIN DEL CAMPO PLASCENCIA
DIRECTOR DE DESARROLLO URBANO Y OBRAS PUBLICAS

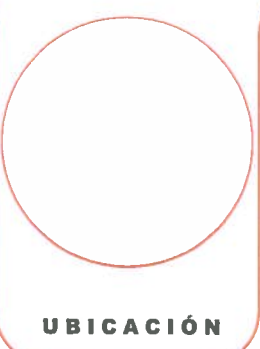


UBICACION

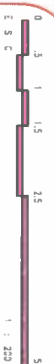


NORTE



NUMERO
02

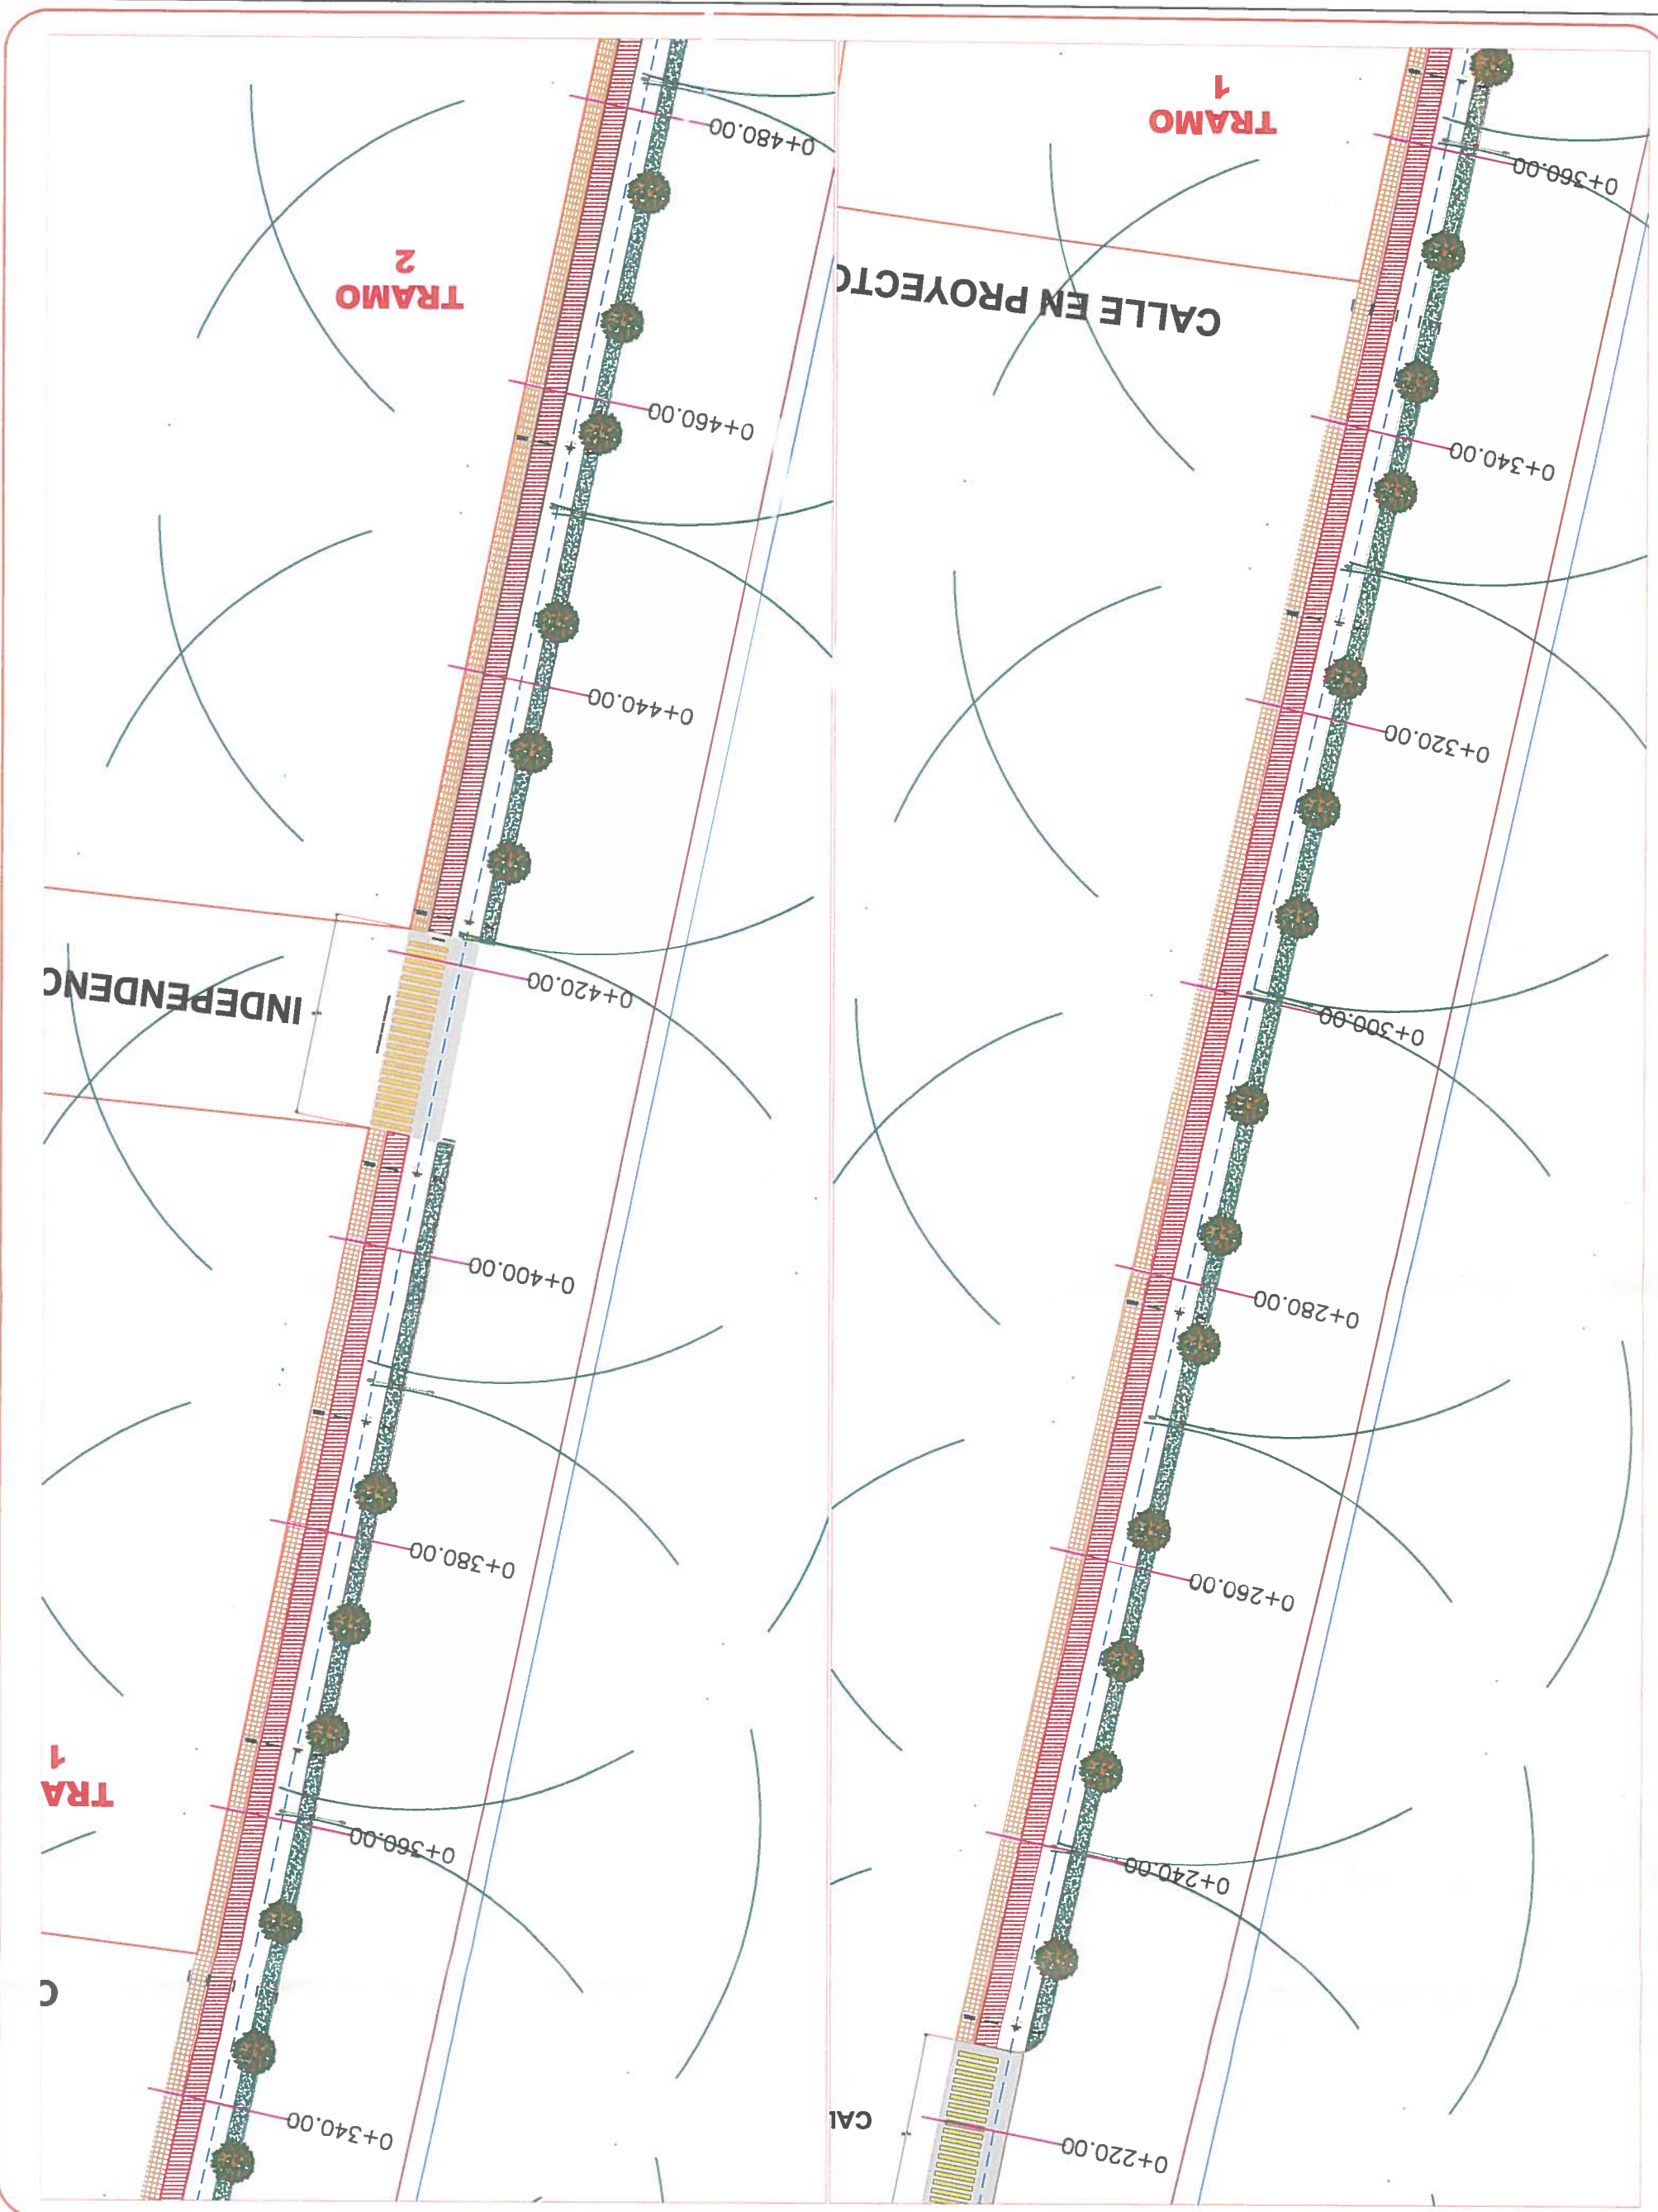

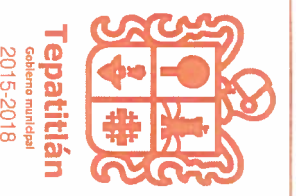

Tepatlitlán
Gobierno municipal
2015-2018

PROYECTO
PARQUE LINEAL CAMINO A LOS SAUCES

UBICACION:
Delegación de Capilla de Geo.
Tepatlitlán de Morelos, Jalisco

ELABORADO:
Departamento de Proyectos


FECHA:
Octubre de 2015

PROGRAMA:
FORTALECECE 2016



CONTENIDO:
Planta de Conjunto

AREAS


OBSERVACIONES GENERALES

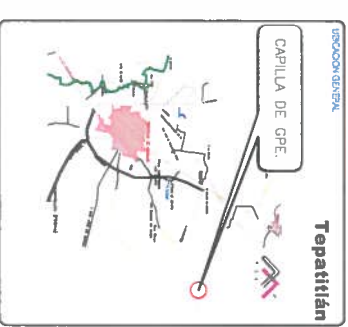


ARQ. DAVID MARTIN DEL CAMPO PLAZENCIA
DIRECTOR DE DESARROLLO URBANO Y OBRAS PUBLICAS

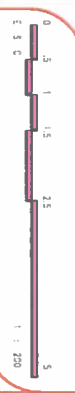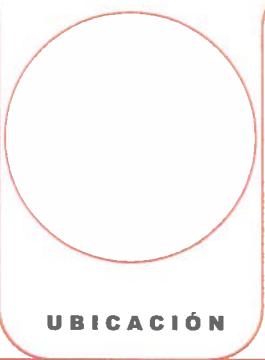


NORTE

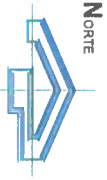

NUMERO
03

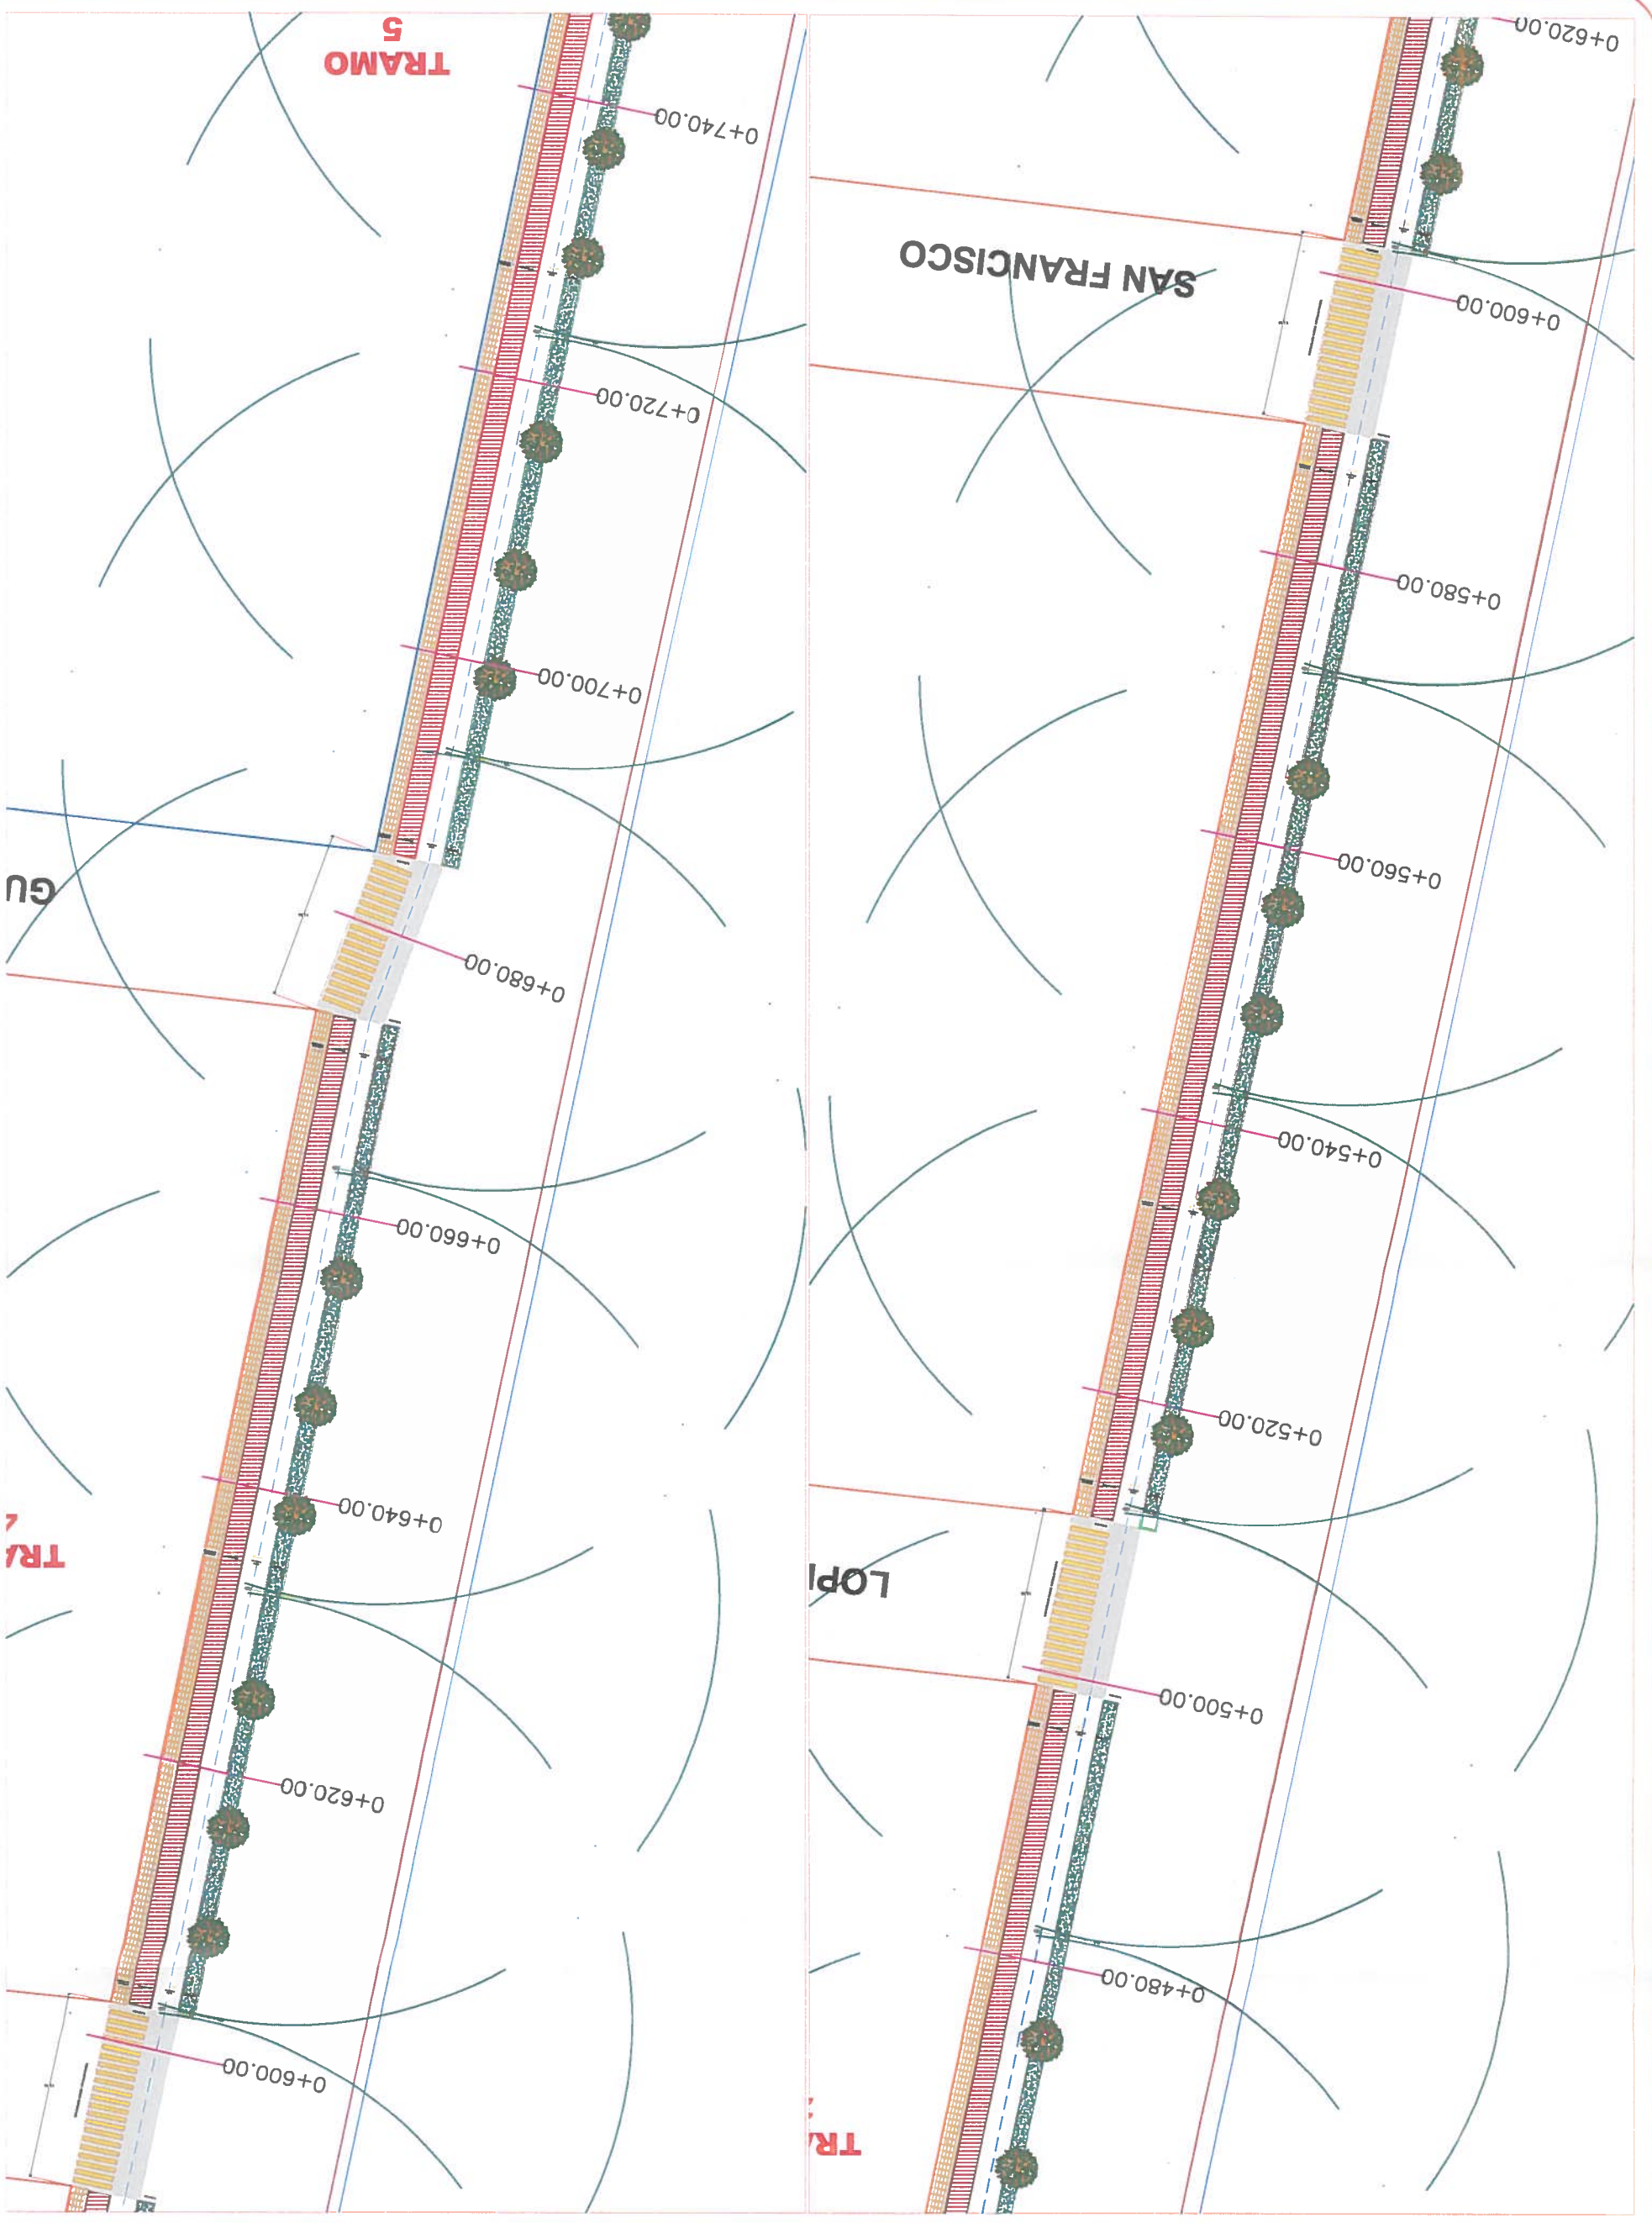

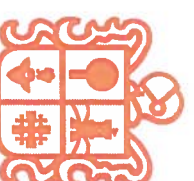

Tepatlán
Gobierno municipal
2015-2018

PROYECTO

PARQUE LINEAL CAMINO A LOS SAUCES

UBICACION

Delegación de Capilla de Gpe.
Tepatlán de Morelos, Jalisco

ELABORO

Departamento de Proyectos

FECHA

Octubre de 2015

PROGRAMA

FORTALECECE 2016

CONTENIDO

Planta de Conjunto


AREAS

OBSERVACIONES GENERALES

UBICACION REGIONAL



Tepatlán

CAPILLA DE GPE.

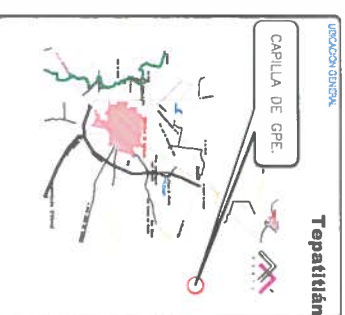

ARQ. DAVID MARTIN DEL CAMPO PLASCENCIA
DIRECTOR DE DESARROLLO URBANO Y OBRAS PUBLICAS


UBICACIÓN

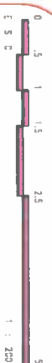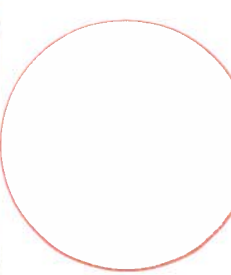


NORTE



NUMERO
04

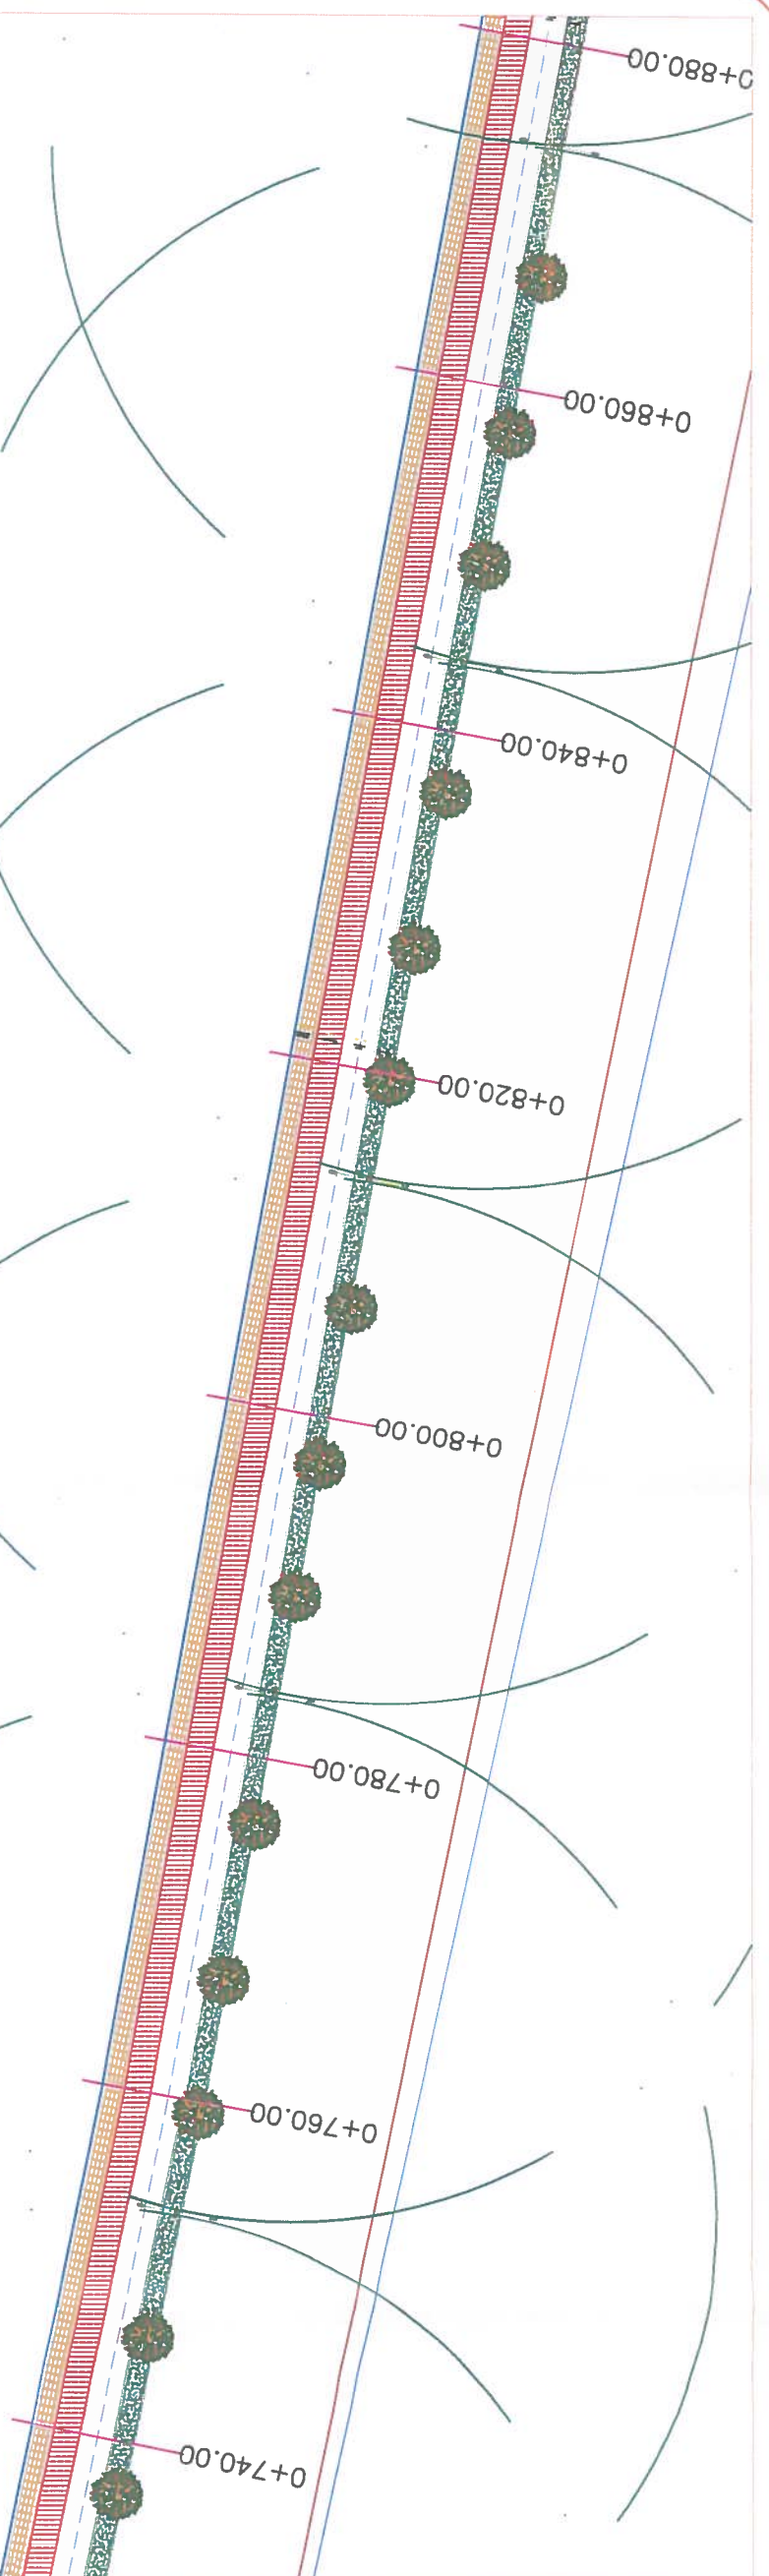

TRAMO 5

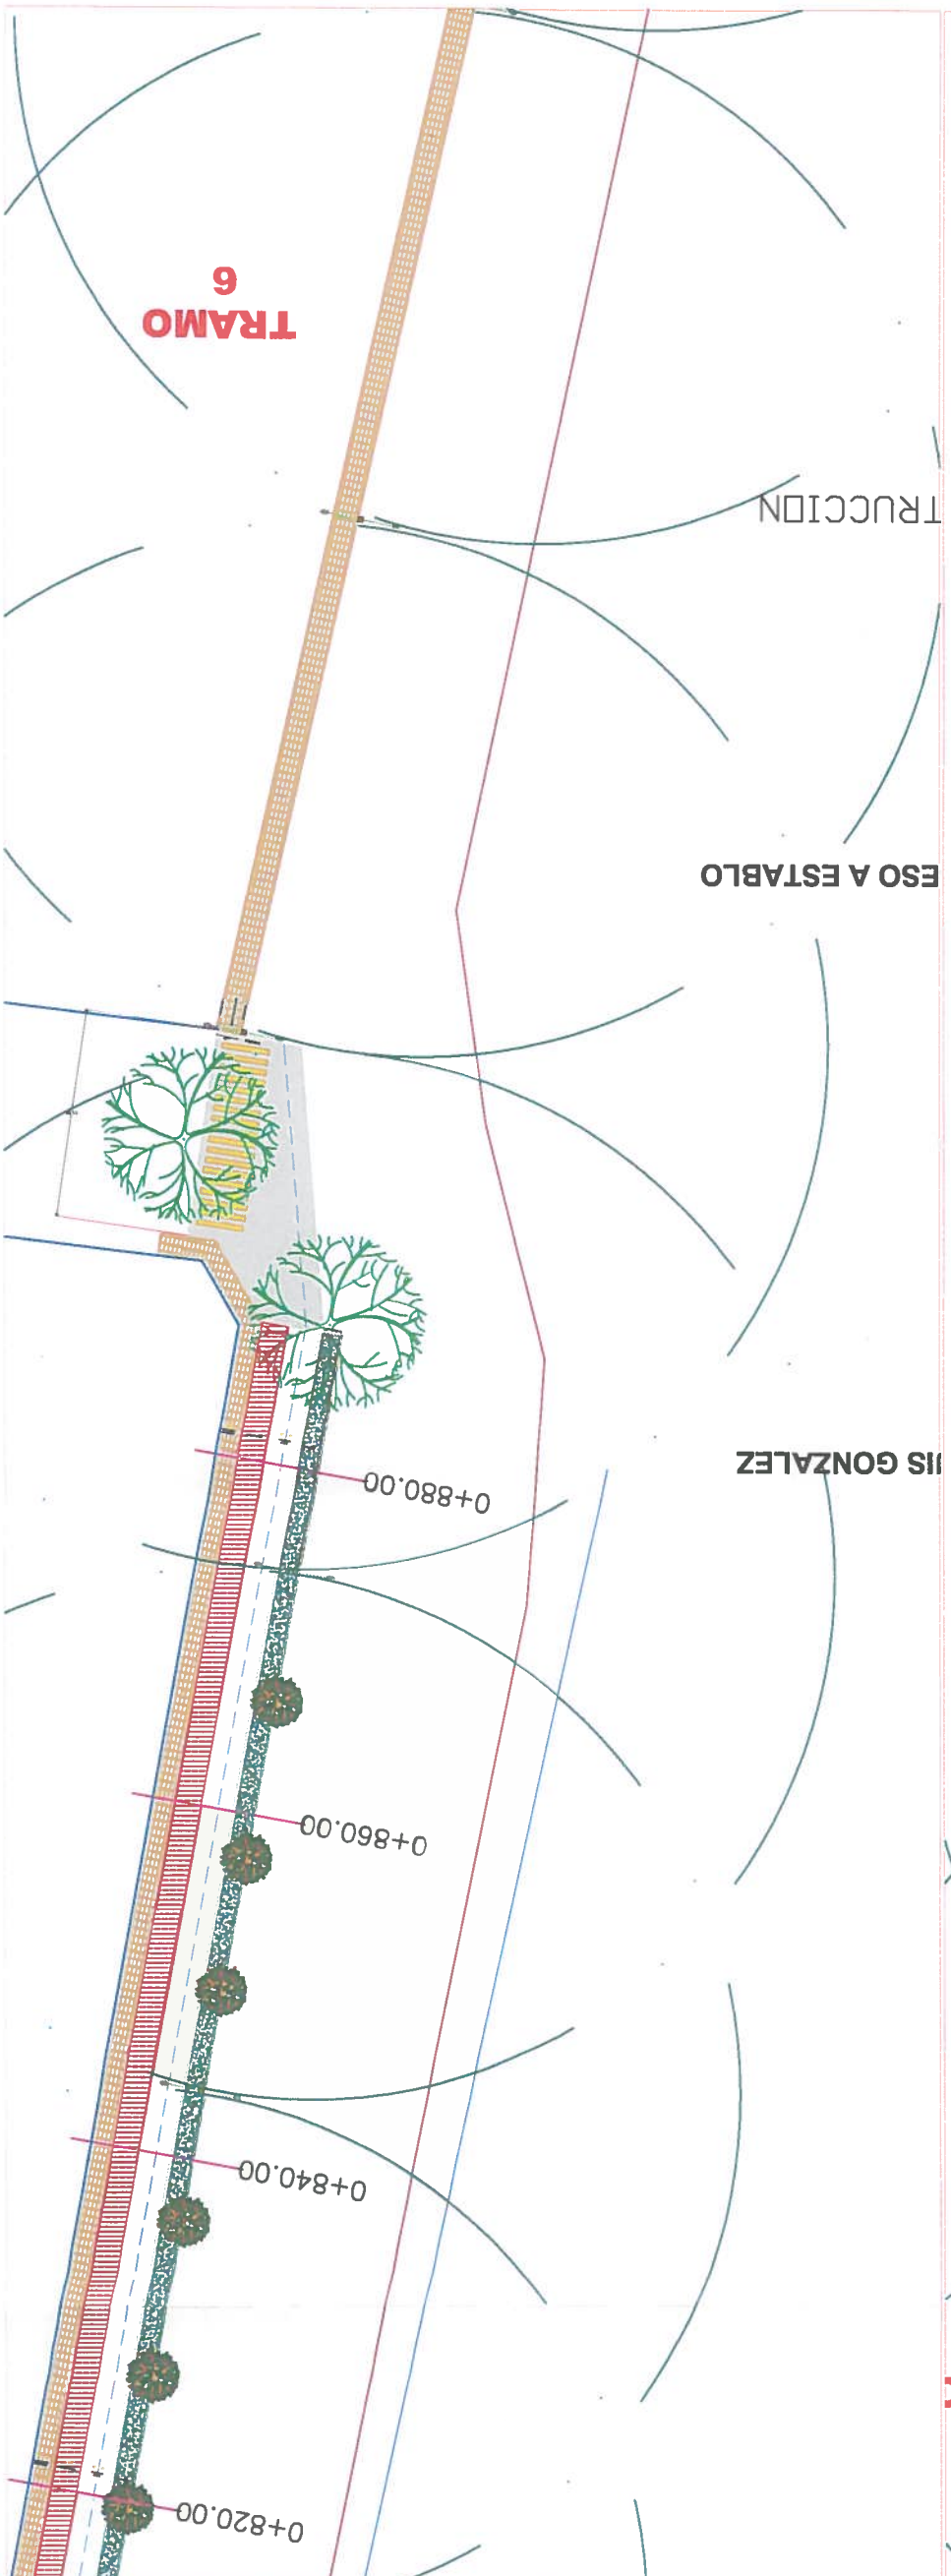

TRAMO 6

